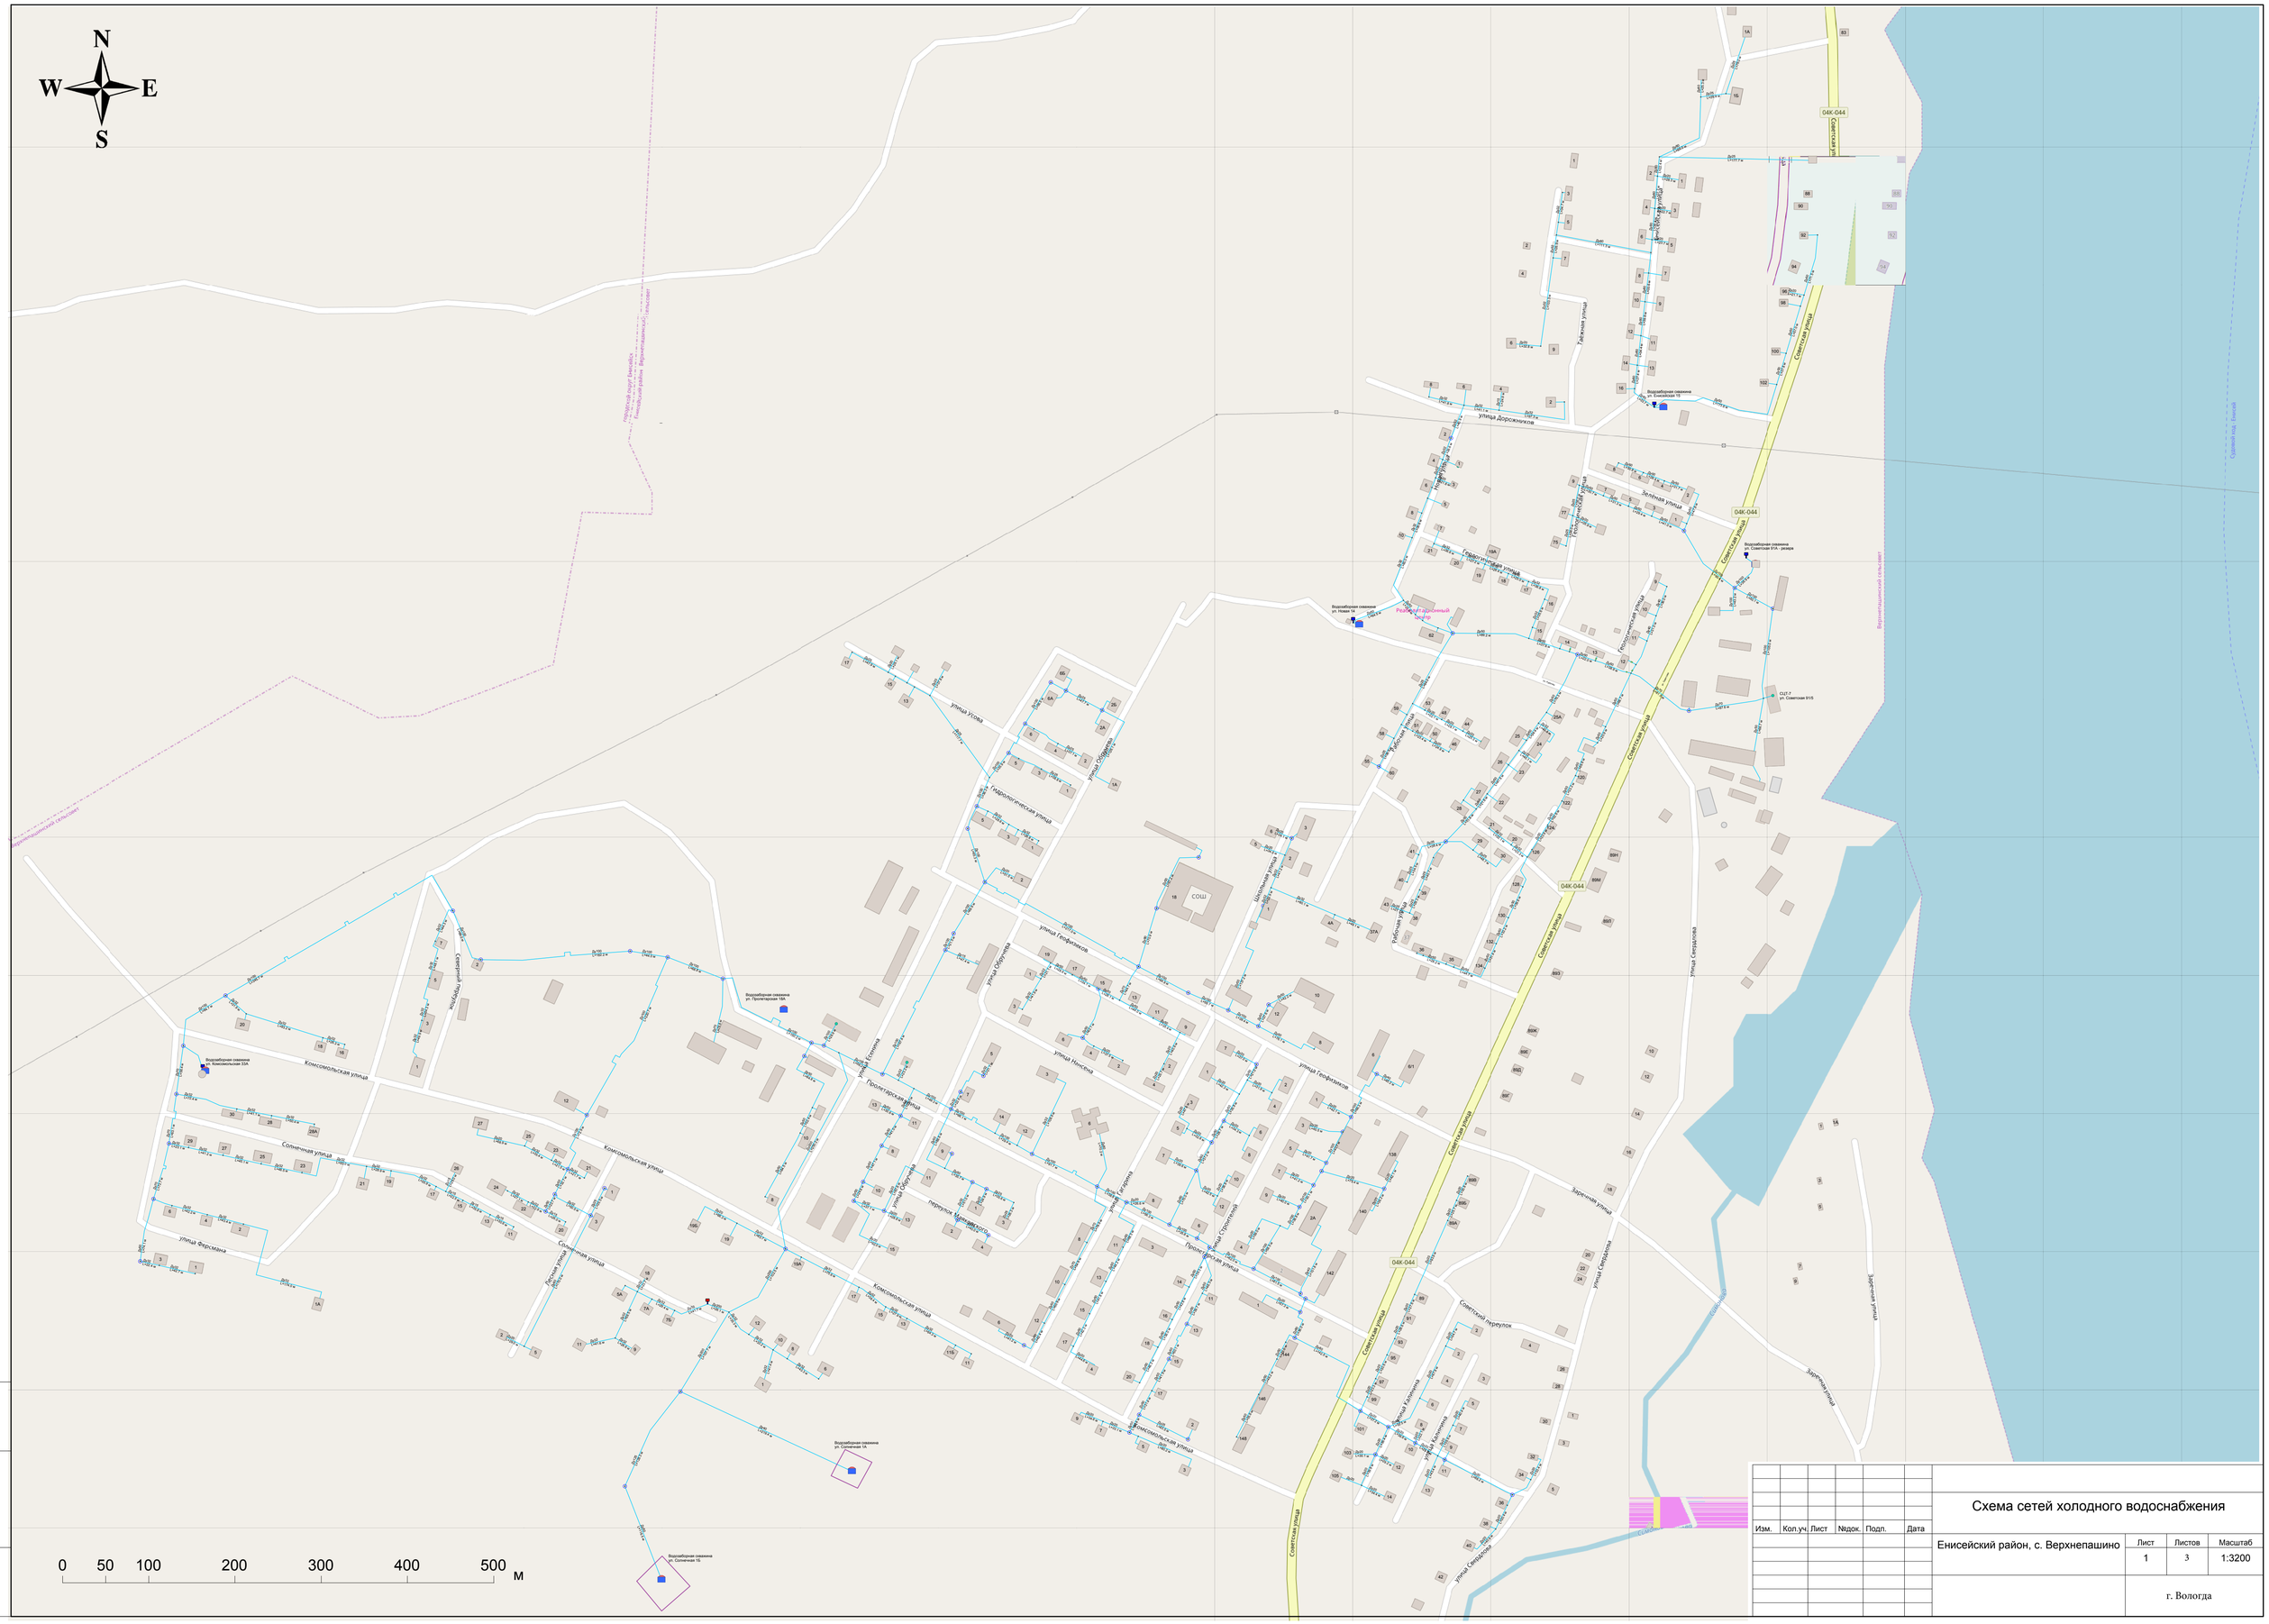

Изм.	Кол.уч.	Лист	№док.	Подп.	Дата

Схема сетей холодного водоснабжения

Енисейский район, с. Верхнепашино

Лист	Листов	Масштаб
1	3	1:3200

г. Вологда

Взам. инв №

Подп. и дата

Инв.№подл.