
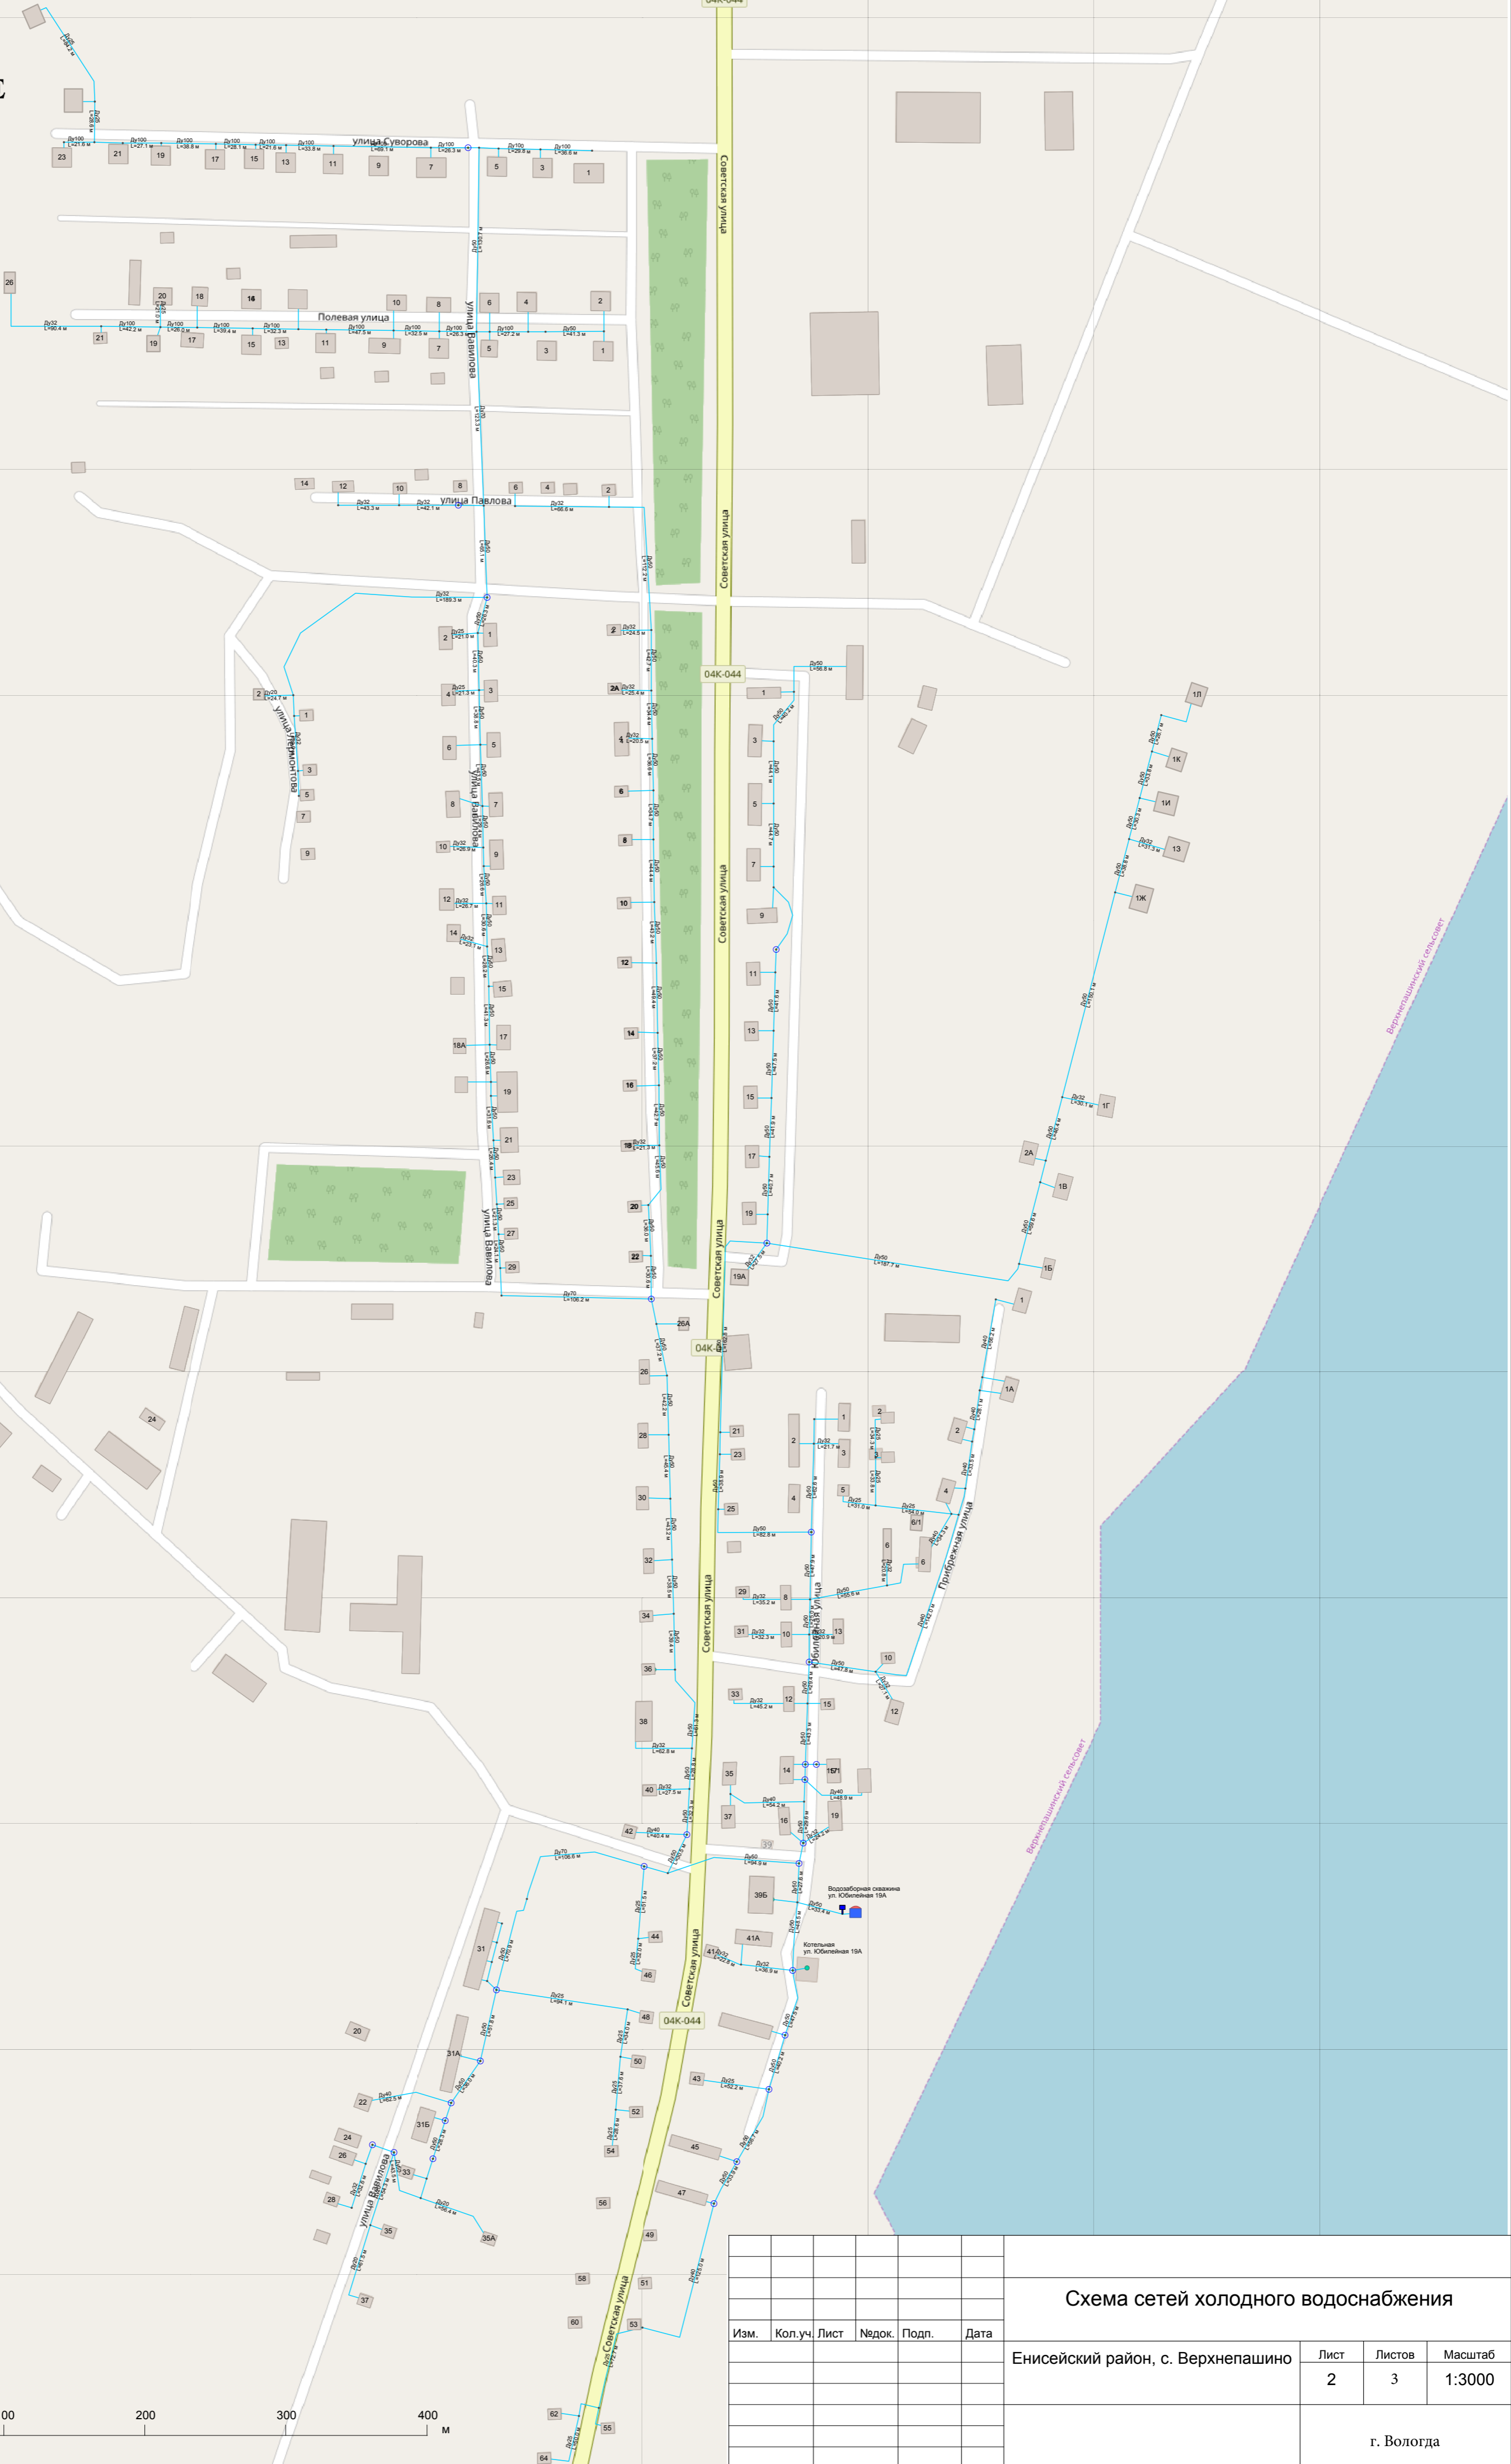


Изм.						Лист			Листов			Масштаб		
Изм.	Кол.уч.	Лист	№док.	Подп.	Дата	1	3	1:3200						
						Енисейский район, с. Верхнепашино			г. Вологда					

Имя, Инициалы, Полн. и дата, Взам. инв. №

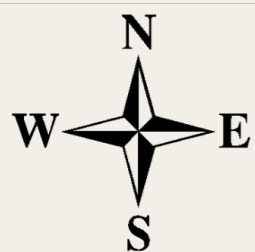

Изм. №подл. Подп. и дата Взам. инв. №


Изм.	Кол.уч.	Лист	Недок.	Подп.	Дата

Схема сетей холодного водоснабжения

Енисейский район, с. Верхнепашино

Лист	Листов	Масштаб
2	3	1:3000

г. Вологда

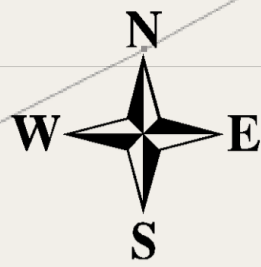

Котельная
ул. Пролетарская 20

СОШ

04К-044

04К-044

Симончево

Водозаборная скважина
ул. Солнечная 1А



Схема сетей горячего водоснабжения

Изм.	Кол.уч.	Лист	Недок.	Подп.	Дата

Енисейский район, с. Верхнепашино	Лист 3	Листов 3	Масштаб 1:2300
-----------------------------------	-----------	-------------	-------------------

г. Вологда

Изм. №подл.
Подп. и дата
Взам. инв. №

